


■ステージ仕様 B 案

《平面図》

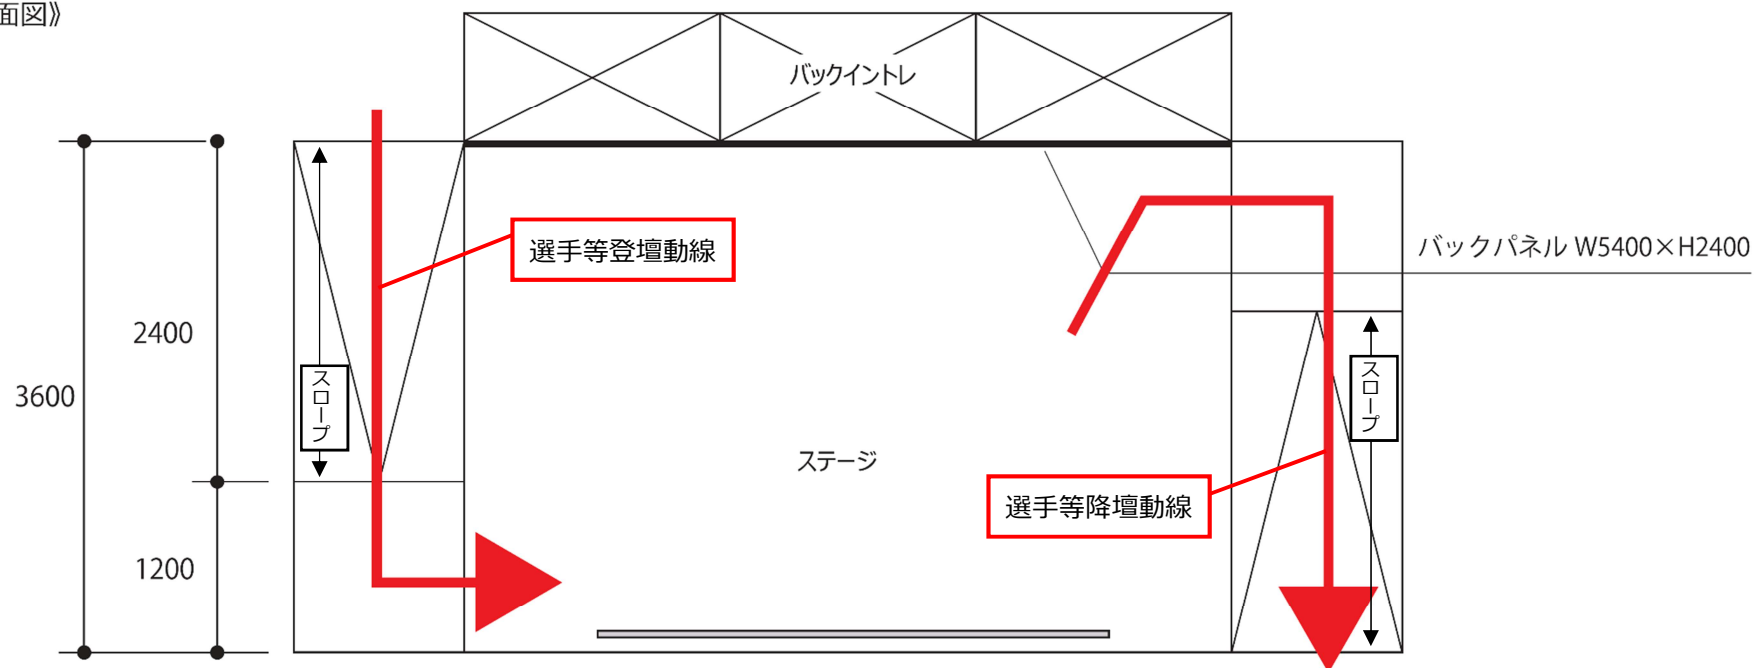

《立面図》

