

テント等仕様一覧表

| No. | 項目 | 設置物仕様 | | | | | テント等に係る電気設備 | 設営期限 |
|-----|--------------|-------------------------------|------------|----|------|---------|-------------------|------------|
| | | 大きさ | | 数量 | 側面 | 床面 | | |
| 1 | チームテント | 2間×3間 | 3.6m×5.4m | 8張 | 3方囲い | ブルーシート | — | — |
| 2 | 更衣テント | 2間×3間 | 3.6m×5.4m | 2張 | 4方囲い | ブルーシート | — | — |
| 3 | ドーピング教育プログラム | 2間×3間 | 3.6m×5.4m | 1張 | 4方囲い | — | PC用電源 | — |
| 4 | フィジオルーム | 2間×3間 | 3.6m×5.4m | 1張 | 4方囲い | — | — | — |
| 5 | ファーストコールルーム | 4間×6間 | 7.2m×10.8m | 1張 | 4方囲い | ブルーシート | PC用電源 | — |
| 6 | ストレージ | 3間×4間 | 5.4m×7.2m | 2張 | 4方囲い | ステップボード | PC用電源 | 令和5年4月27日中 |
| 7 | TIC | 3間×5間 | 5.4m×9.0m | 1張 | 4方囲い | — | PC用電源 | — |
| 8 | ADセンター・選手等受付 | 3間×4間 | 5.4m×7.2m | 2張 | 4方囲い | — | PC用電源・プリンタ用電源 | 令和5年4月27日中 |
| 9 | PECR | 4間×6間 | 7.2m×10.8m | 1張 | 4方囲い | ゴムマット | — | — |
| 10 | MIX ZONE | 3間×5間 | 5.4m×9.0m | 2張 | 4方囲い | ゴムマット | — | — |
| 11 | プレスルーム | 4間×6間 | 7.2m×10.8m | 3張 | 4方囲い | ステップボード | PC(84台)用電源・テント内照明 | — |
| 12 | 式典控室① | 2間×3間 | 3.6m×5.4m | 1張 | 4方囲い | — | — | — |
| 13 | 式典控室② | 1.5間×2間 | 2.7m×3.6m | 1張 | 4方囲い | — | — | — |
| 14 | 仮設トイレ | バリアフリー対応の直放式仮設トイレ（1基） | | | | | トイレ内照明 | — |
| 15 | イレクター | 別添7を基に、会場内外及び異なるゾーンを分離するために設置 | | | | | | 令和5年4月27日中 |

< 注意事項 >

※テントで使用する幕は、一定の強度と防災性を有し、簡単に破損・切断しない材質のものをを使用すること。

※テント・仮設トイレの設置位置は次頁の図面のとおり。イレクターの設置位置は別添7のとおり。


図面上のテント等の大きさは目安であり、設置位置の参考資料として使用すること。

※会場内の緊急車両動線の確保等が必要であるため、運営主体に詳細確認の上、テント等の設営を行うこと。

※仮設トレイは、次頁図面の散水栓より取水すること。また、仮設トイレ設置にかかる申請・許認可等の手続きを行うこと。

テント等設置箇所

イレクター（フェンス）

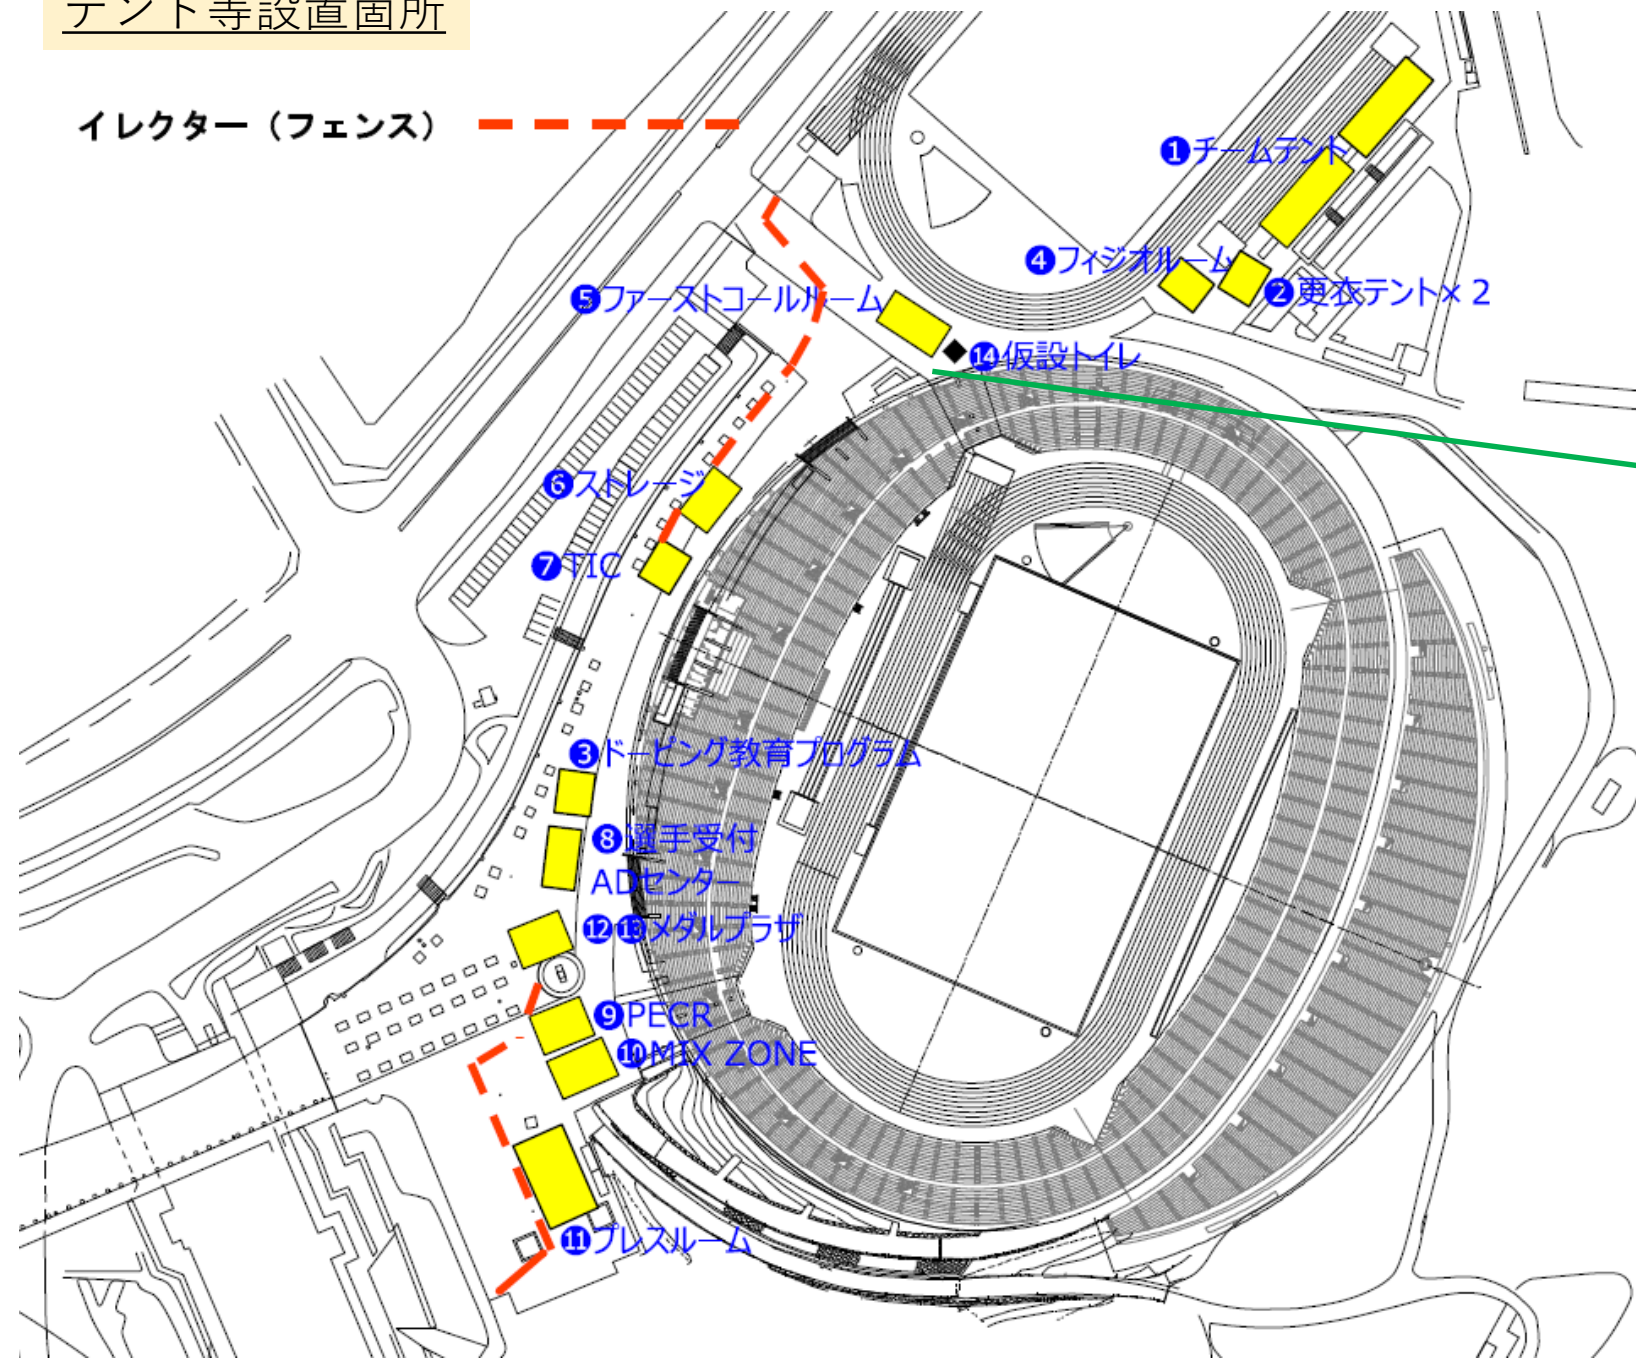

散水栓位置

